



- Legende:**
- Brunnen / Messstelle
 - Sonstige Aufschlüsse
 - Standorte neue Sondierungen mit Ausbau zu temporären Messstellen 25mm
 - Bachmessstellen (Bestand)

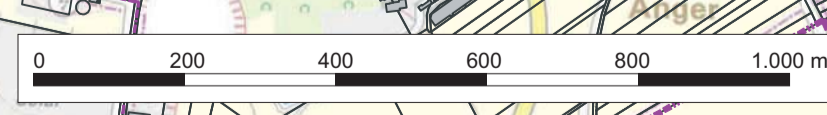

**Gemeinde Lauben - WGA Lauben und Frickenhausen
Neuausweisung Wasserschutzgebiet**
Lageplan mit voraussichtlichen Standorten der neuen Messstellen
(vorläufiges Konzept - Plangrundlage: Fassnacht Ingenieure GmbH)

Anlage 1
Datum: 11.10.2018
Bearbeiter: Nickel
Maßstab: 1 : 10.000

GeoUmweltTeam GmbH
Wiesenstraße 18
87616 Marktoberdorf
Tel. 08342-96390

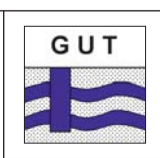

Brunnen Lauben
GOK ca. 579.00 m+NN
Q = 15 l/s
Ingenieur-Anlage

Brunnen Frickenhausen
GOK ca. 579.00 m+NN
Ingenieur-Anlage mit Unterwasserpumpen

Hochbehälter Günz
V = 400 m³
HWsp. 661.50 m+NN
NWsp. 659.00 m+NN

Flachbrunnen
RWsp. 584.17 m+NN

G Günz

Lauben

Daxberg

Westerheim