




Ansicht Süden

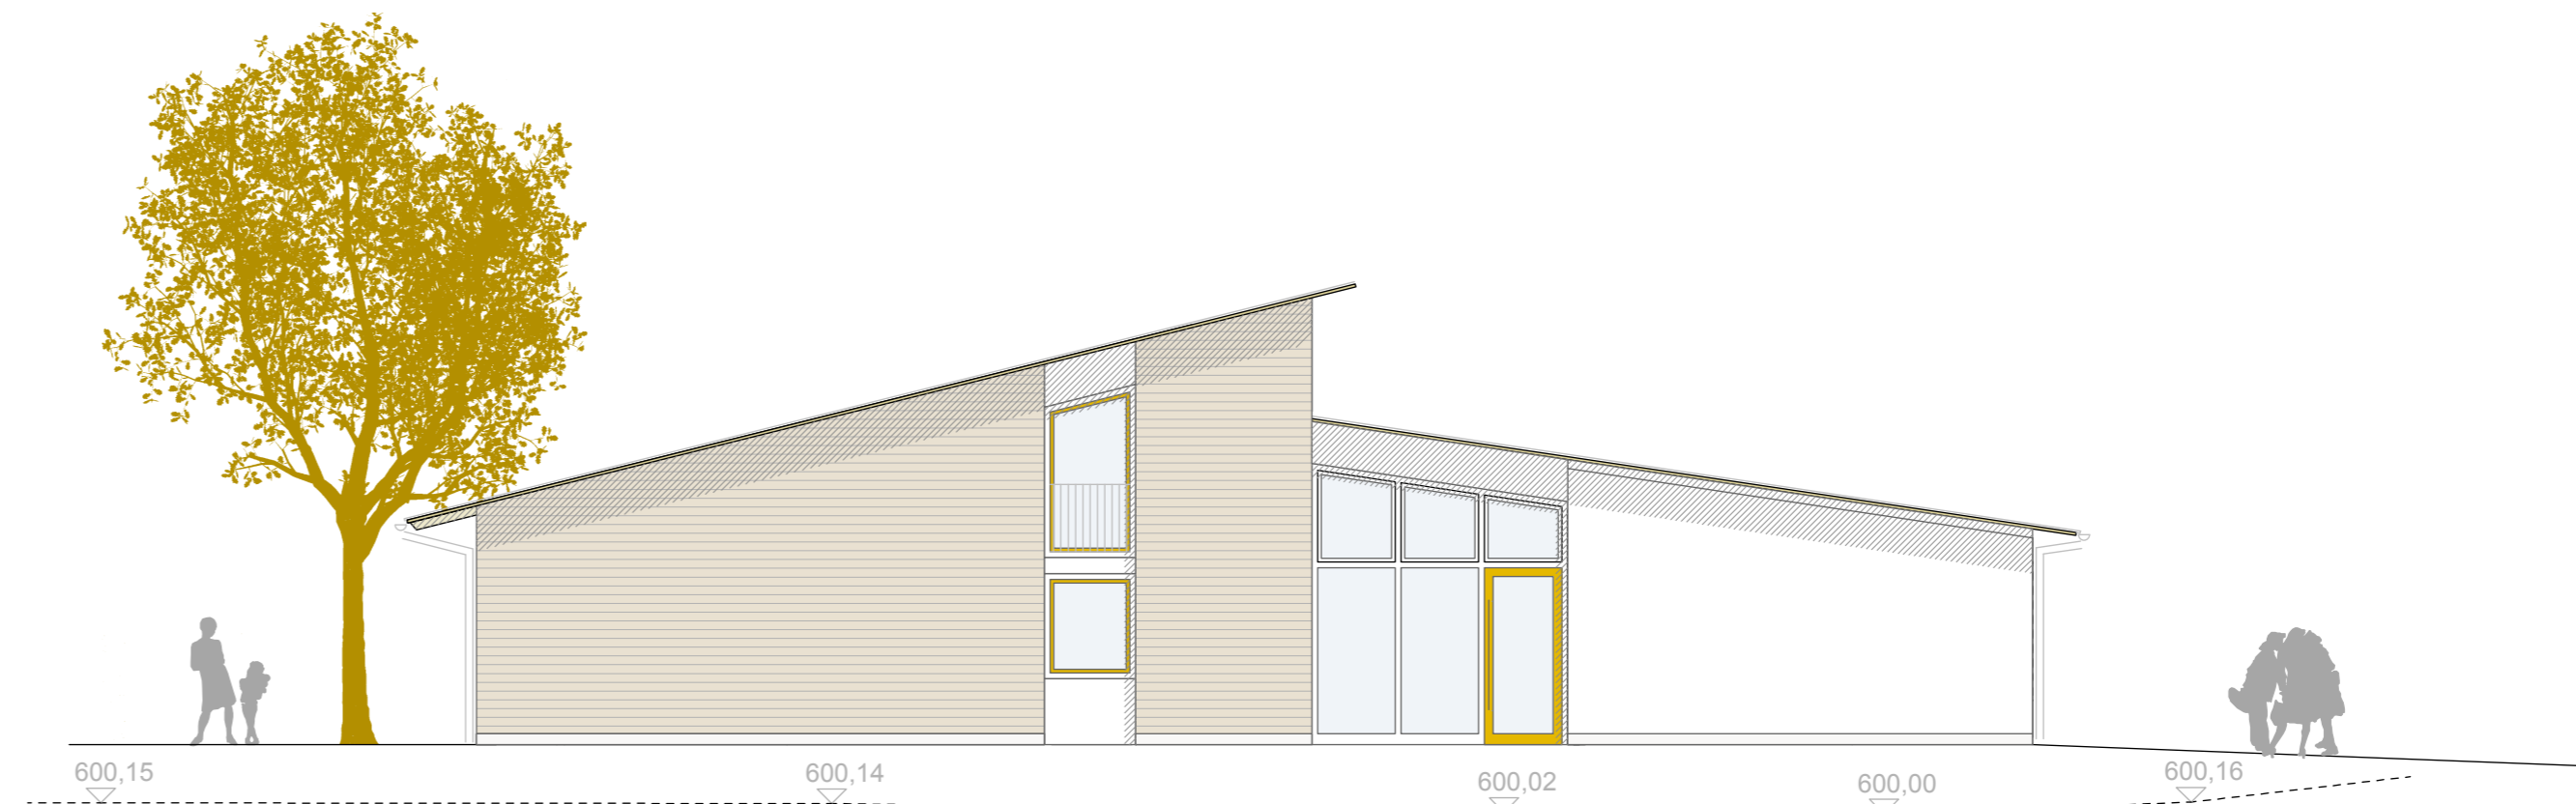

Ansicht Norden

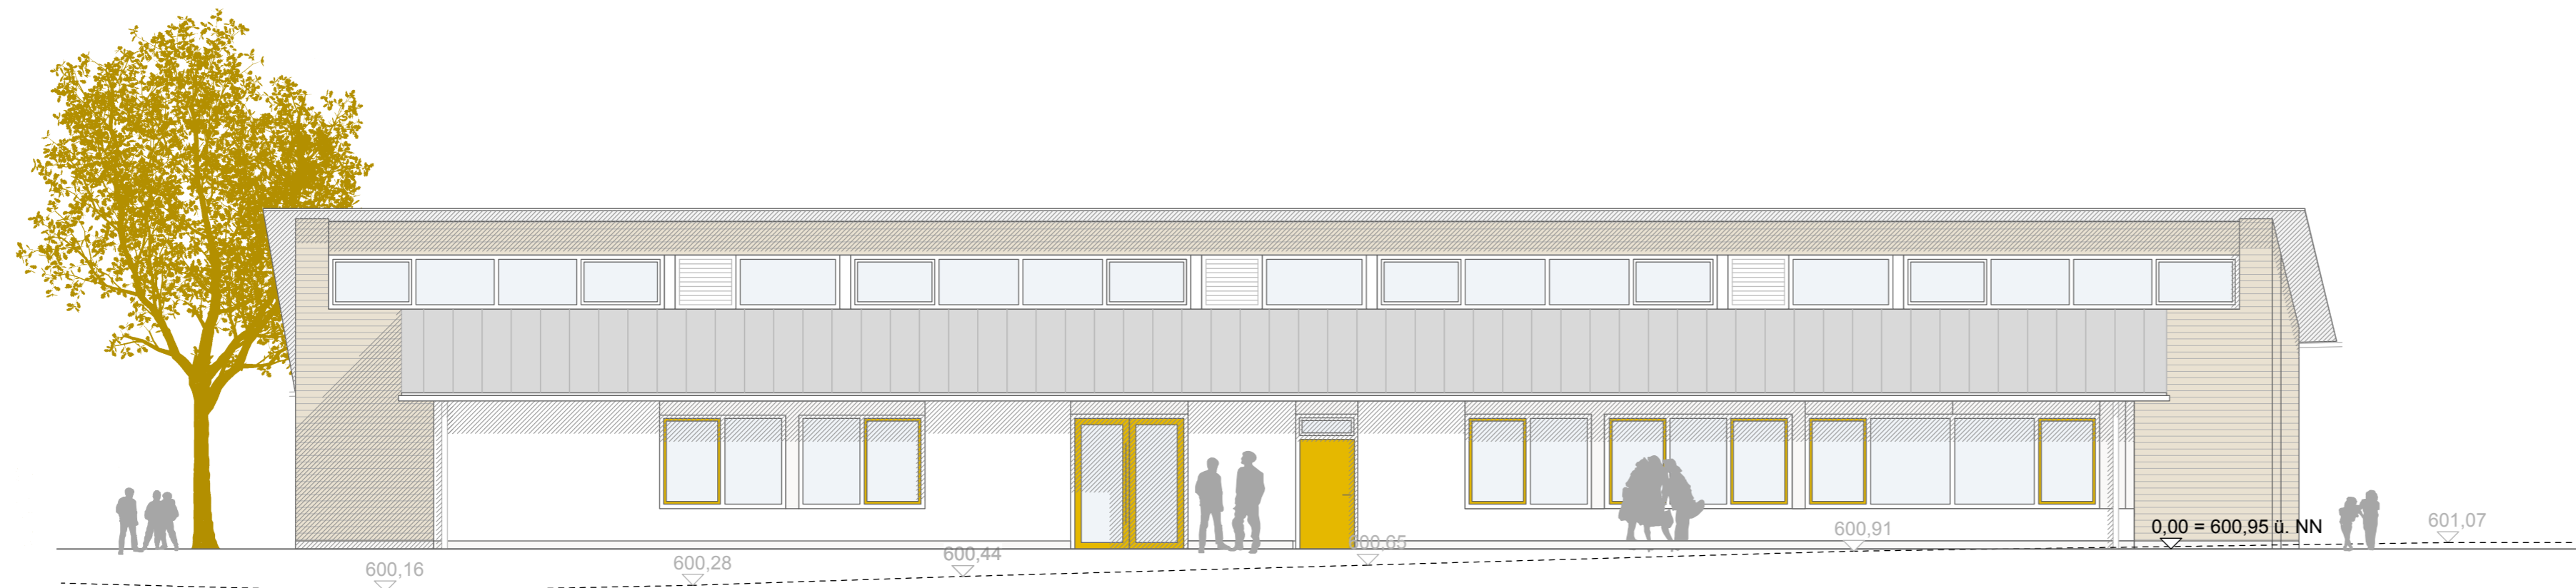

Ansicht Westen (Kirchplatz)

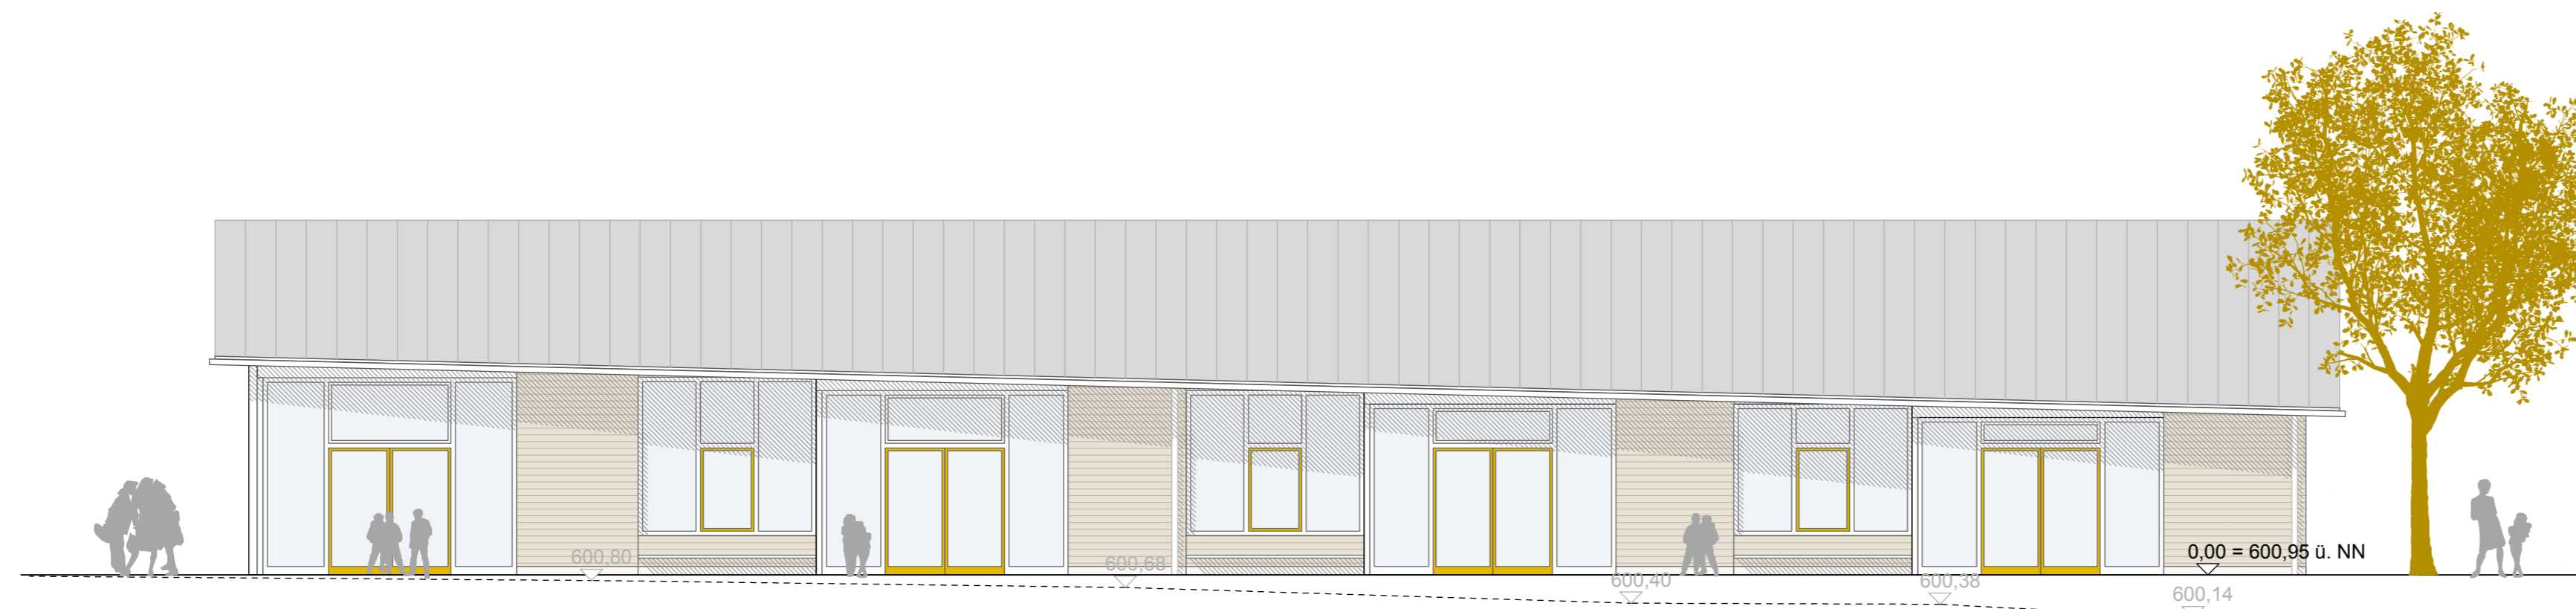

Ansicht Osten (Garten)

Projekt	KINDERGARTEN MIT KRIPPE WESTERHEIM	Projekt-Nr.	3055
Plan	WERKPLANUNG ANSICHTEN	Maßstab	1 : 100
Gez.	14.06.2012 FA/MH	Plan-Nr.	
Geä.			W 3.1

ARCHITEKTUR UND STÄDTEBAU DIPL. ING. ARCHITEKT BDA FRANZ ARNOLD
HIRSCHGASSE 5 • 87700 MEMMINGEN • TEL. 08331/ 80234 • FAX 08331/ 49201