



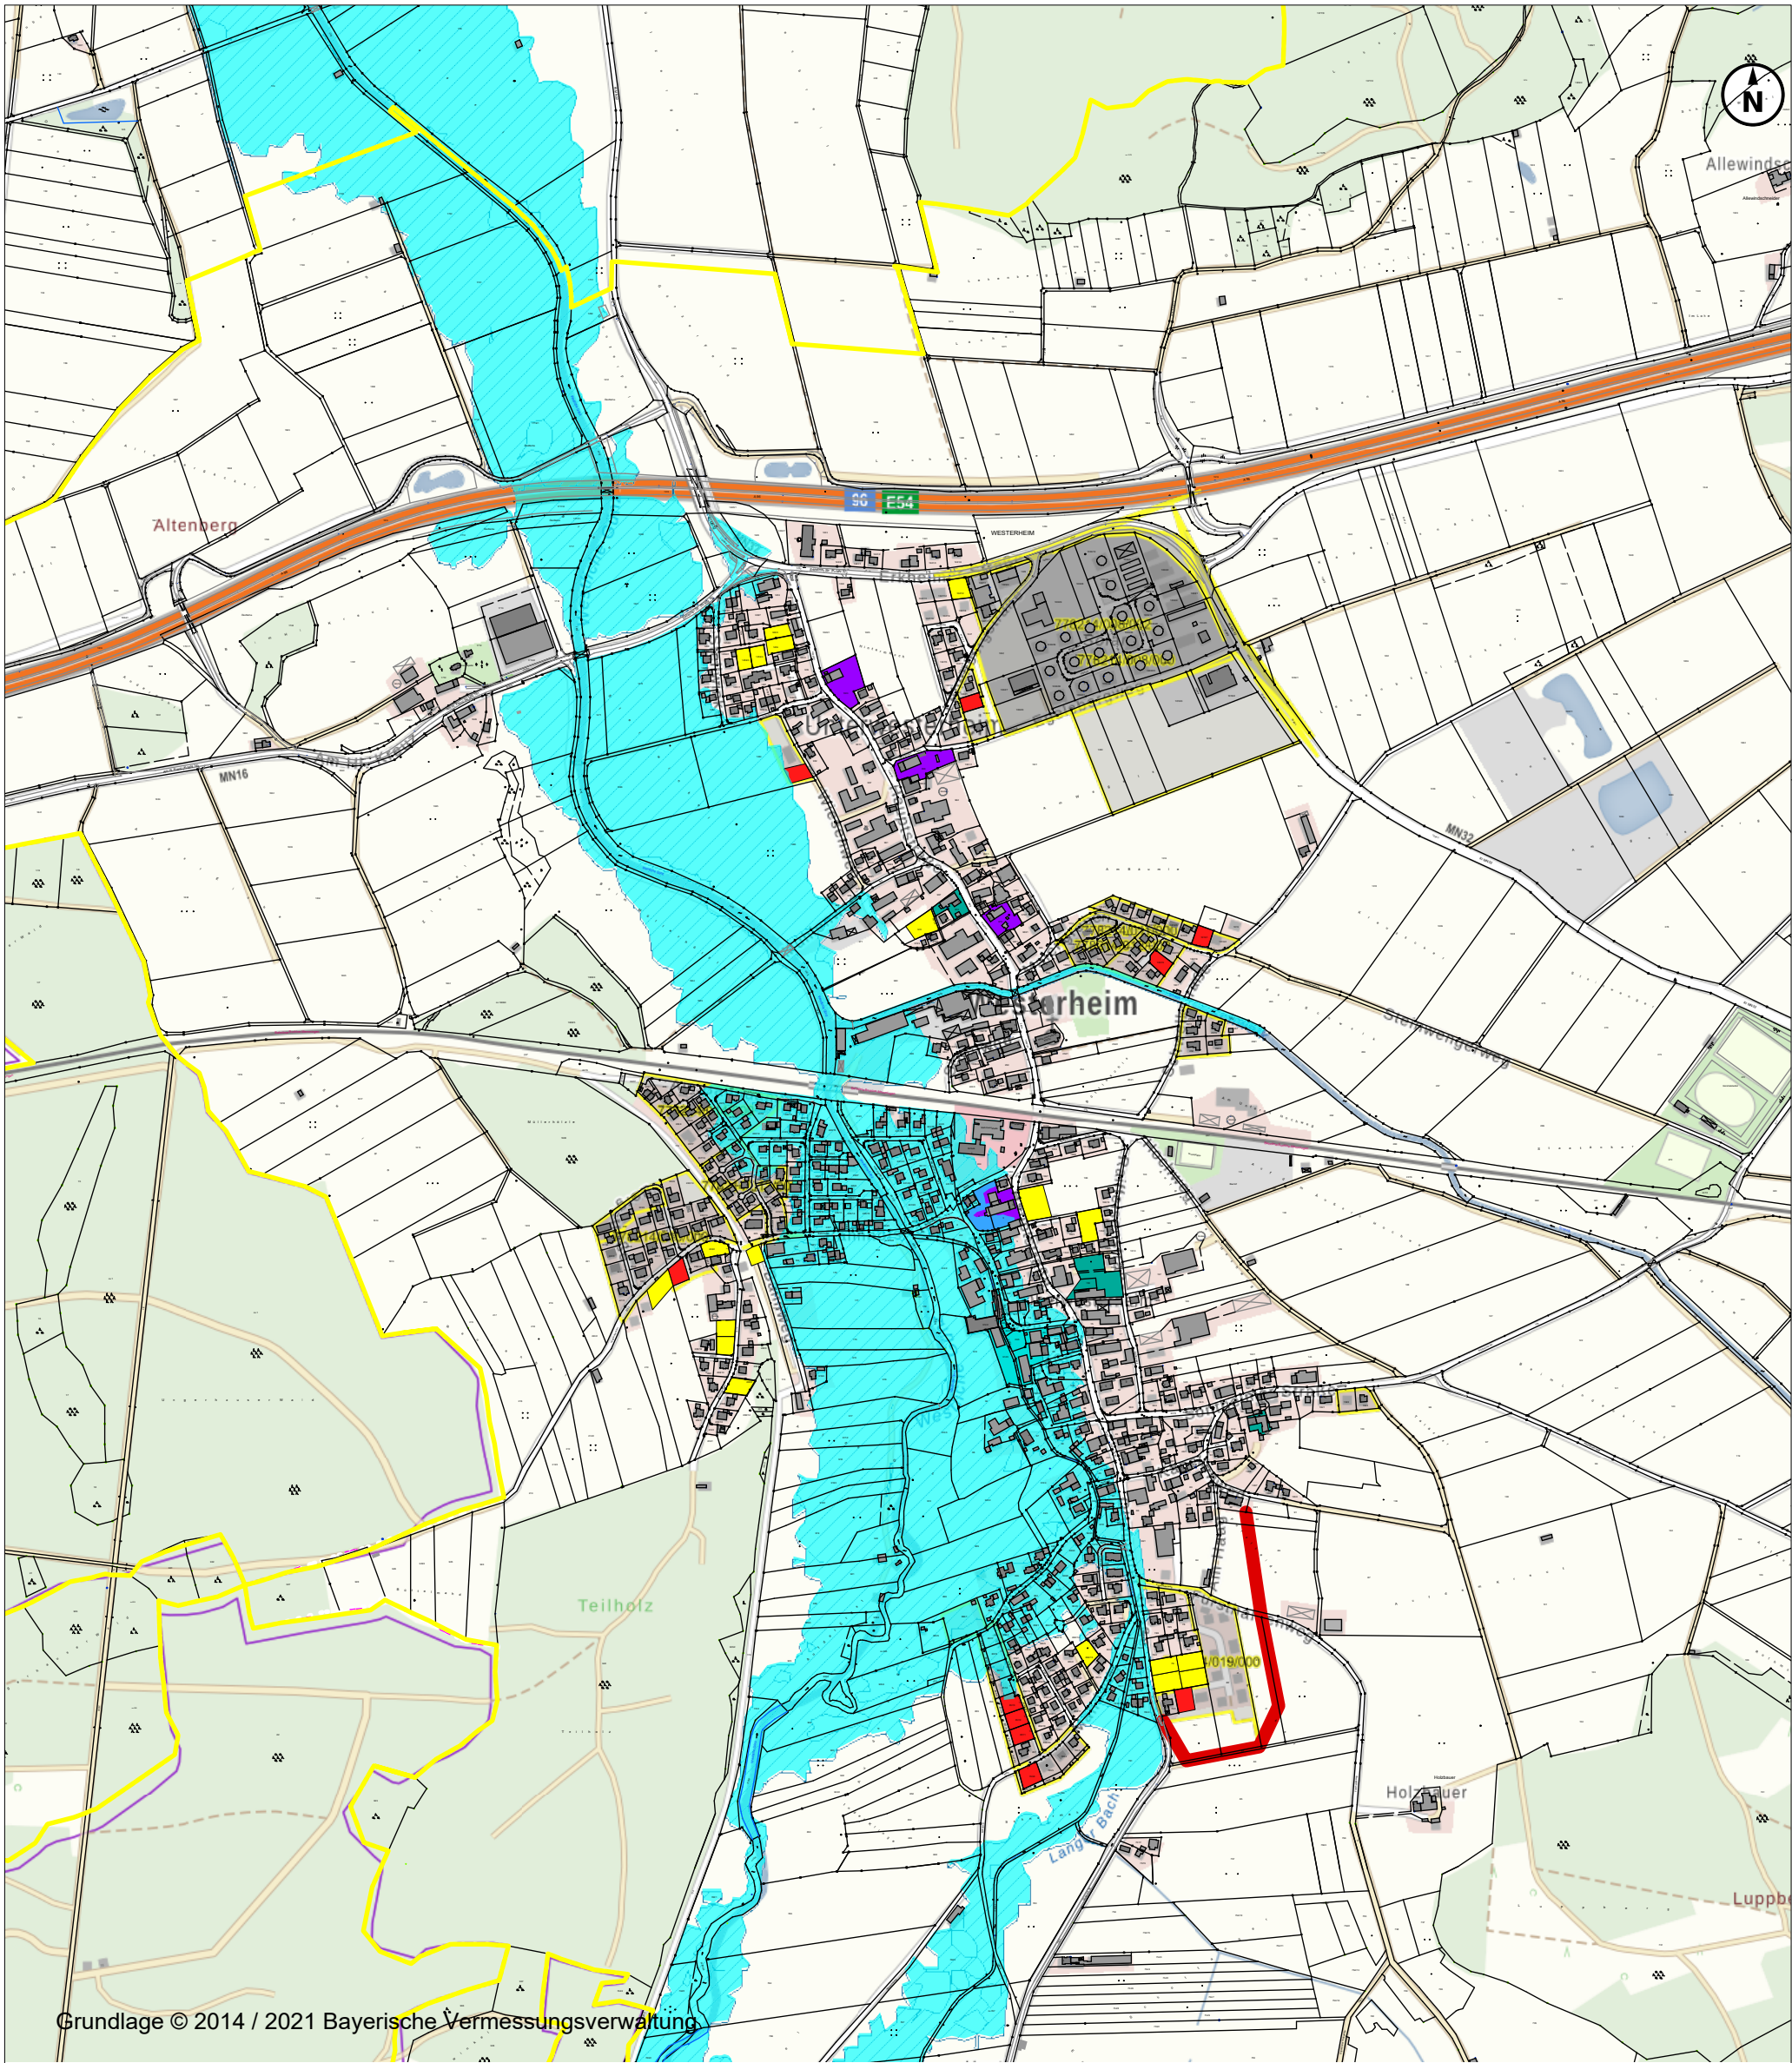

Grundlage © 2014 / 2021 Bayerische Vermessungsverwaltung

-  Unbebaute Flächen mit Baurecht
-  Baulücken, Brachen im Innenbereich
-  Leerstände
-  untergenutzte Flächen / Gebäude
-  vorläufig gesichertes Überschwemmungsgebiet
-  Grenze potentieller Wohnbaufläche gemäß Flächennutzungsplan

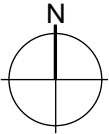

PROJEKTNR: 20-025

Bebauungsplan
"Am Bahnweg"

Landkreis Unterallgäu
Gemeinde Westerheim
Bahnhofstraße 2
87784 Westerheim

PLANINHALT
Bestehende
Siedlungsflächenpotentiale
Stand: 04.10.2021


DAURER + HASSE

Büro für Landschafts-
Orts- und Freiraumplanung
Partnerschaftsgesellschaft
Wilhelm Daurer + Meinolf Hasse
Landschaftsarchitekten bdla
+ Stadtplaner
Buchloer Straße 1
86879 Wiedergeltingen
Fon 08241 - 800 64 0
info@daurerhasse.de
www.daurerhasse.de

MAßSTAB
1:10.000

Bearbeiter: MZ